

2002

CASA UNIFAMILIAR ORIOL MESTRES-18

TIPO DE OBRA

REHABILITACIÓN INTEGRAL

USO:

VIVIENDA UNIFAMILIAR

CLIENTE:


PRIVADO

SITUACIÓN:

SARRIÀ - BARCELONA

DESCRIPCIÓN:



REFORMA Y AMPLIACIÓN DE CASA UNIFAMILIAR EN EL EDIFICIO CATALOGADO 150m².

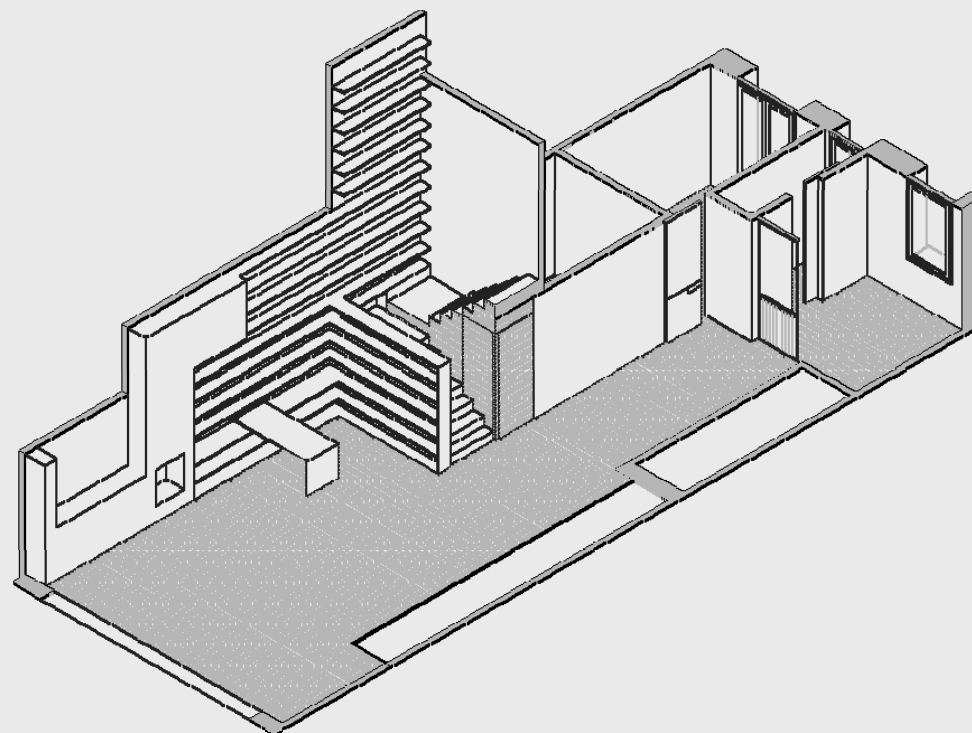

FREIRE
ARQUITECTES
ASSOCIATS

2002


CASA UNIFAMILIAR ORIOL MESTRES-18

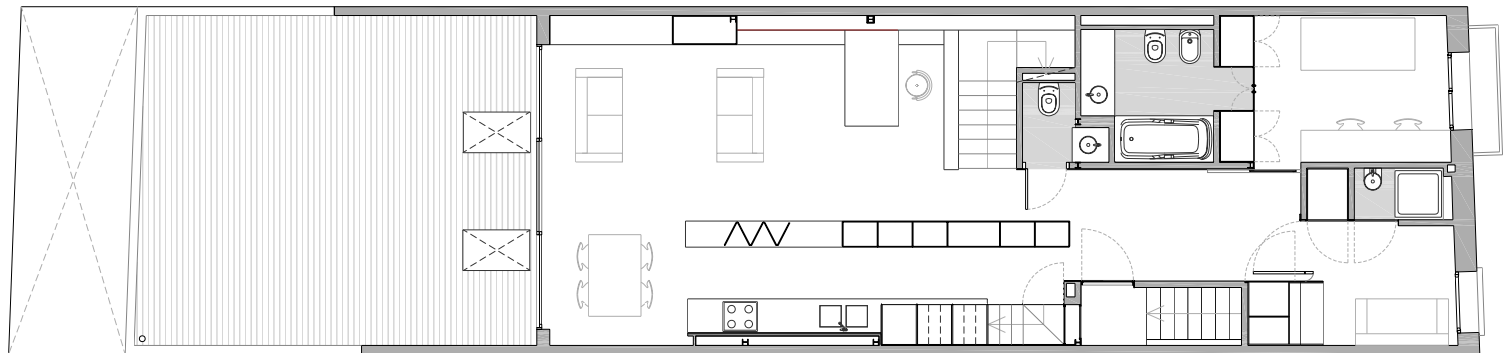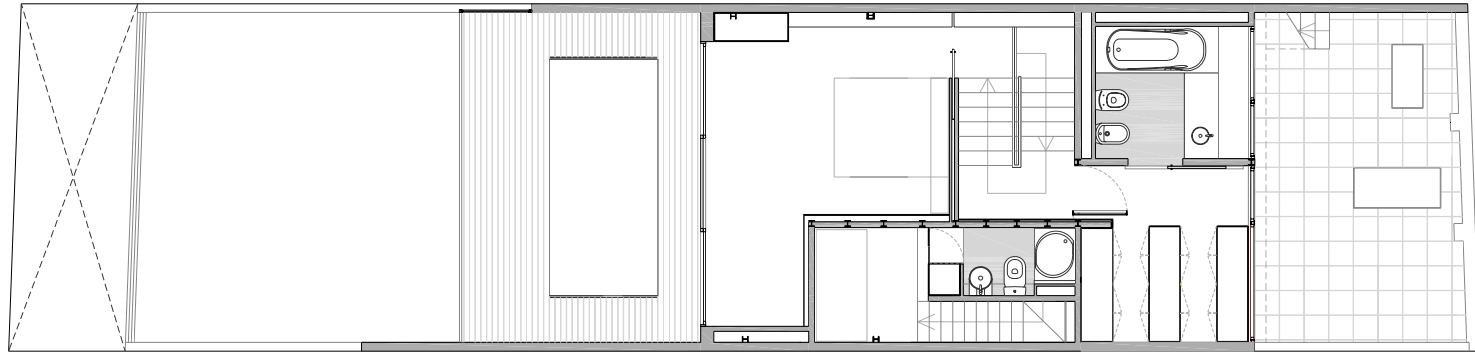


0 1 2 3 4m

2002

CASA UNIFAMILIAR ORIOL MESTRES-18

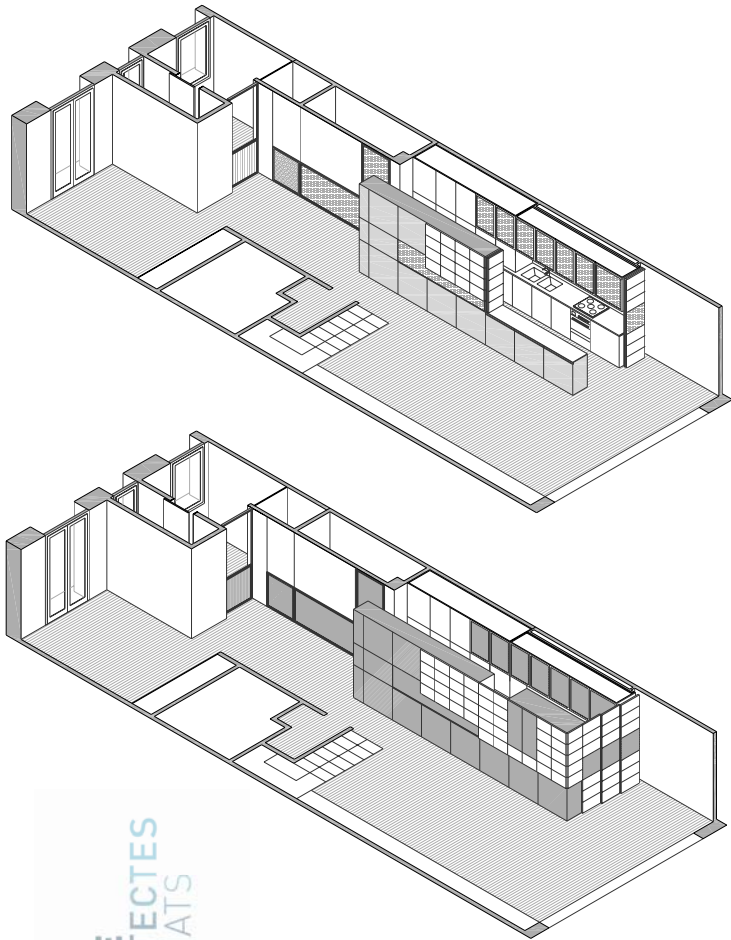

FREIRE
ARQUITECTES
ASSOCIATS

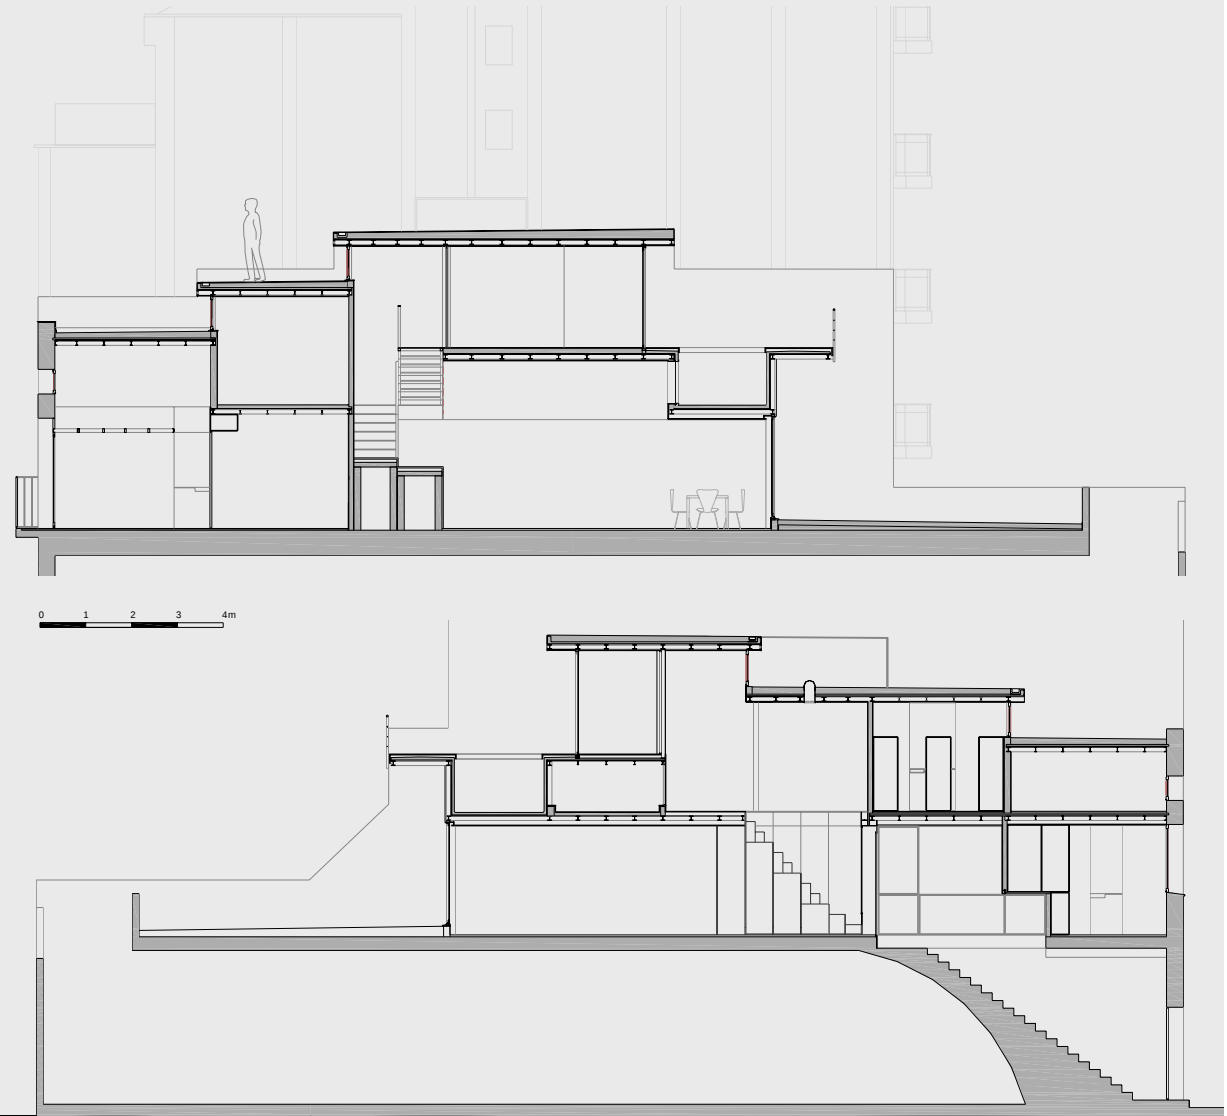

INDICE ■